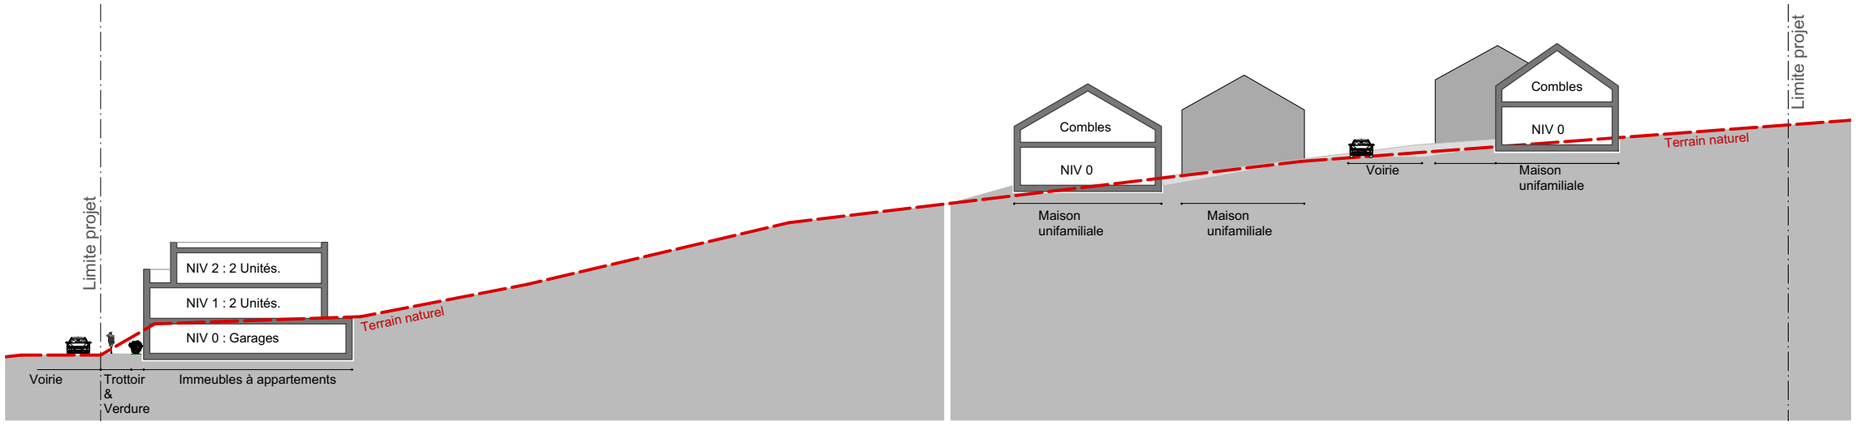

Coupe schématique - Vue d´ensemble
1/500

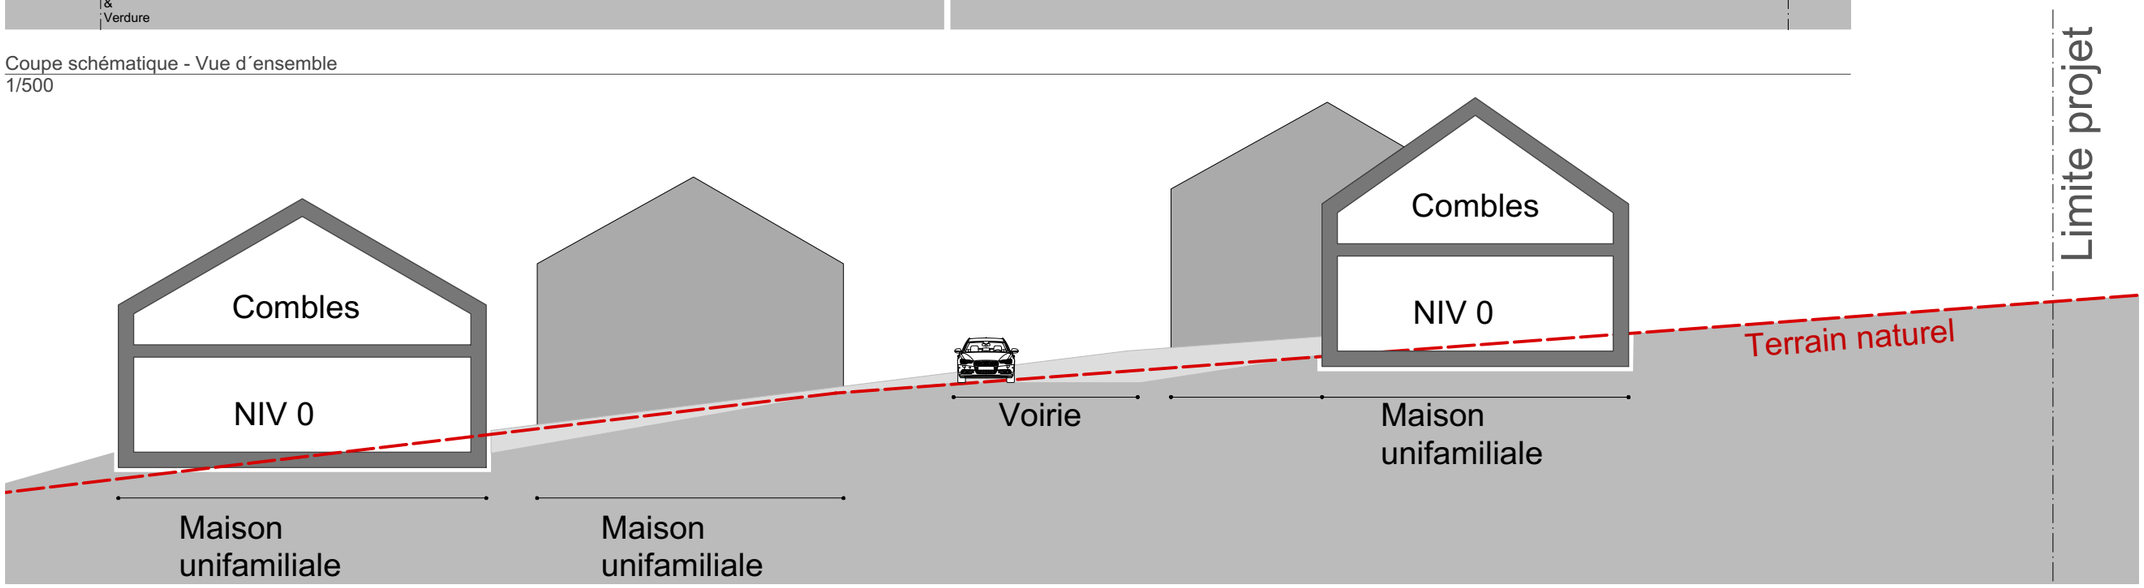

Coupe schématique - Gabarit Maisons
1/200

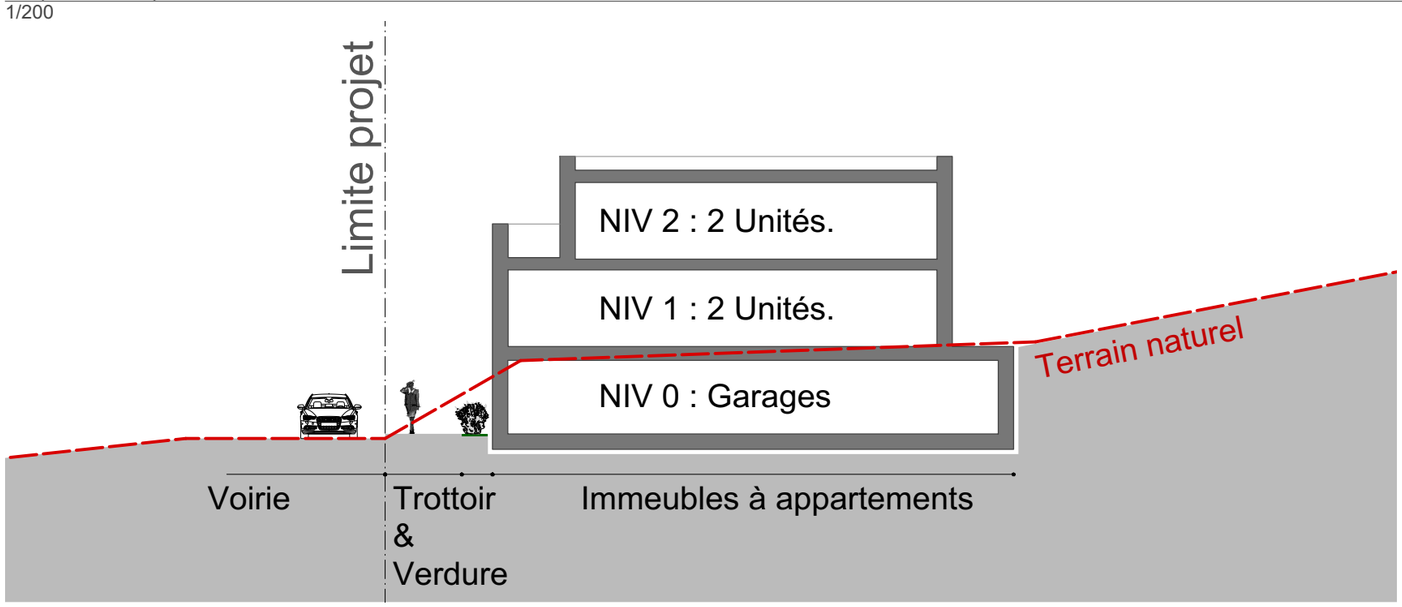

Coupe schématique - Gabarit Immeubles à appartements
1/200

MAITRE DE L'OUVRAGE

COMMUNE DE BOEVANGE/ATTERT

PROJET

PAG - Etude préparatoire

PLAN

Schéma directeur - Béiwenerwee-Kiirch - Buschdorf - Schnitte

BUREAU D'ÉTUDES

zilmplan s.à r.l.
Urbanisme & Aménagement du Territoire
5, Rue de Godbrange
L-6118 Junglinster
Tel: +352 26 25 95 15
Fax: +352 26 25 95 16
info@zilmplan.lu
www.zilmplan.lu

DESSINÉ PAR	BBF	FORMAT	A3 (420mm/297mm)
VÉRIFIÉ PAR	HNR	ÉCHELLE	1/500
DATE	21.11.2017		1/200
FICHIER	Z:\Boevange sur Attert\PAG 2011\D_Plans\EP_partie graphique\PDF\SD		
PLAN N°	20160879-ZP_BOEV_PAG_EPD_Beiwenerwee-Kiirch_01_3_Schnitte		

FOND DE PLAN © ORIGINE CADASTRE : DROITS RÉSERVÉS À L'ÉTAT DU GRAND DUCHÉ DE LUXEMBOURG - COPIE ET REPRODUCTION INTERDITES