


Représentation schématisée du degré d'utilisation du sol par lot ou lot


Lot	Surface brute (m <sup>2</sup> )	Surface nette (m <sup>2</sup> )	Degré d'utilisation du sol (%)
LOT 1	17600	1792	10,2
LOT 2	12800	3405	26,6
LOT 3	16225	3944	24,3
LOT 4	26300	6977	26,5
LOT 5	0,00	0,00	0,0

surface brute (m<sup>2</sup>)  
surface nette (m<sup>2</sup>)  
degré d'utilisation du sol (%)

Délimitation du PAP et des zones du PAG

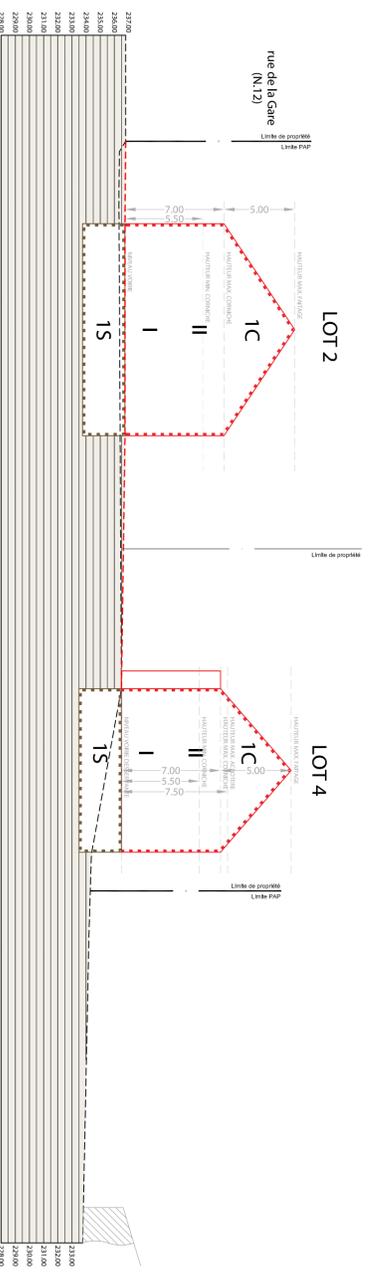

COUPE A-A'

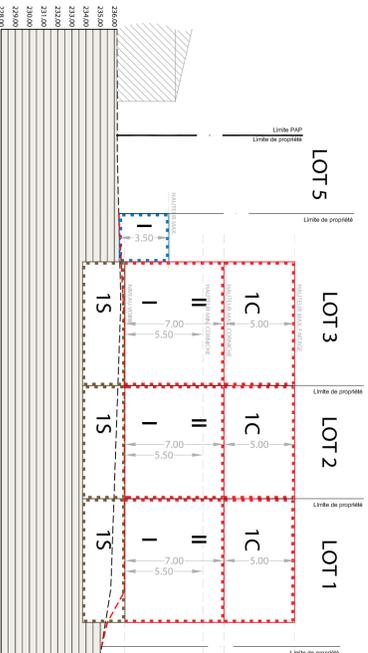

COUPE B-B'



PLAN D'AMENAGEMENT PARTICULIER

**SURFACE BRUTE : 18.04 ares**  
**SURFACE NETTE : 17.92 ares**

**SURFACE NECESSAIRE A LA VIABILISATION : 0.02 ares**  
**SURFACE A CEDER AU DOMAINE PUBLIC COMMUNAL : 0.02 ares soit 0.11%**

DENSITE : 39.10 log/ha

DEGRE D'UTILISATION DU SOL

Lot	Surface brute (m <sup>2</sup> )	Surface nette (m <sup>2</sup> )	Degré d'utilisation du sol (%)
LOT 1	17600	1792	10,2
LOT 2	12800	3405	26,6
LOT 3	16225	3944	24,3
LOT 4	26300	6977	26,5
LOT 5	0,00	0,00	0,0

DEGRE D'UTILISATION DU SOL

Courbes de niveau

Nombre de niveaux

Hauteur des constructions

Types, dispositions et nombre des constructions

Forme des toitures

Gabarit des immeubles (plan / coupes)

Délimitation des lots / ilots

Degré de mixité des fonctions

Espaces extérieurs privés et publics

Plantations et murs

Servitudes

Infrastructures techniques

Cotations

Représentations

LEGENDE COMPLEMENTAIRE

MATRE DE L'OUVRAGE:  
**Monsieur Wampach Léon**  
22, Am Romesch  
L-7364 Boffordange

PROJET:  
**Projet d'Aménagement Particulier Nouveau Quartier "rue de la Gare" à Boevange-sur-Attert**

ECHELLE: 1/250 e  
DESSEIN: SH  
CONTROLE: AG  
DATE: 05 avril 2023



# PAP-NQ "rue de la Gare" à Boevange

PROJET:  
**PARTIE GRAPHIQUE**

PLAN D'AMENAGEMENT PARTICULIER



12, Avenue du Bourgeois  
L-1490 Esch-sur-Alzette  
Tél: 26 23 24 25