


Boevange-sur-Attert

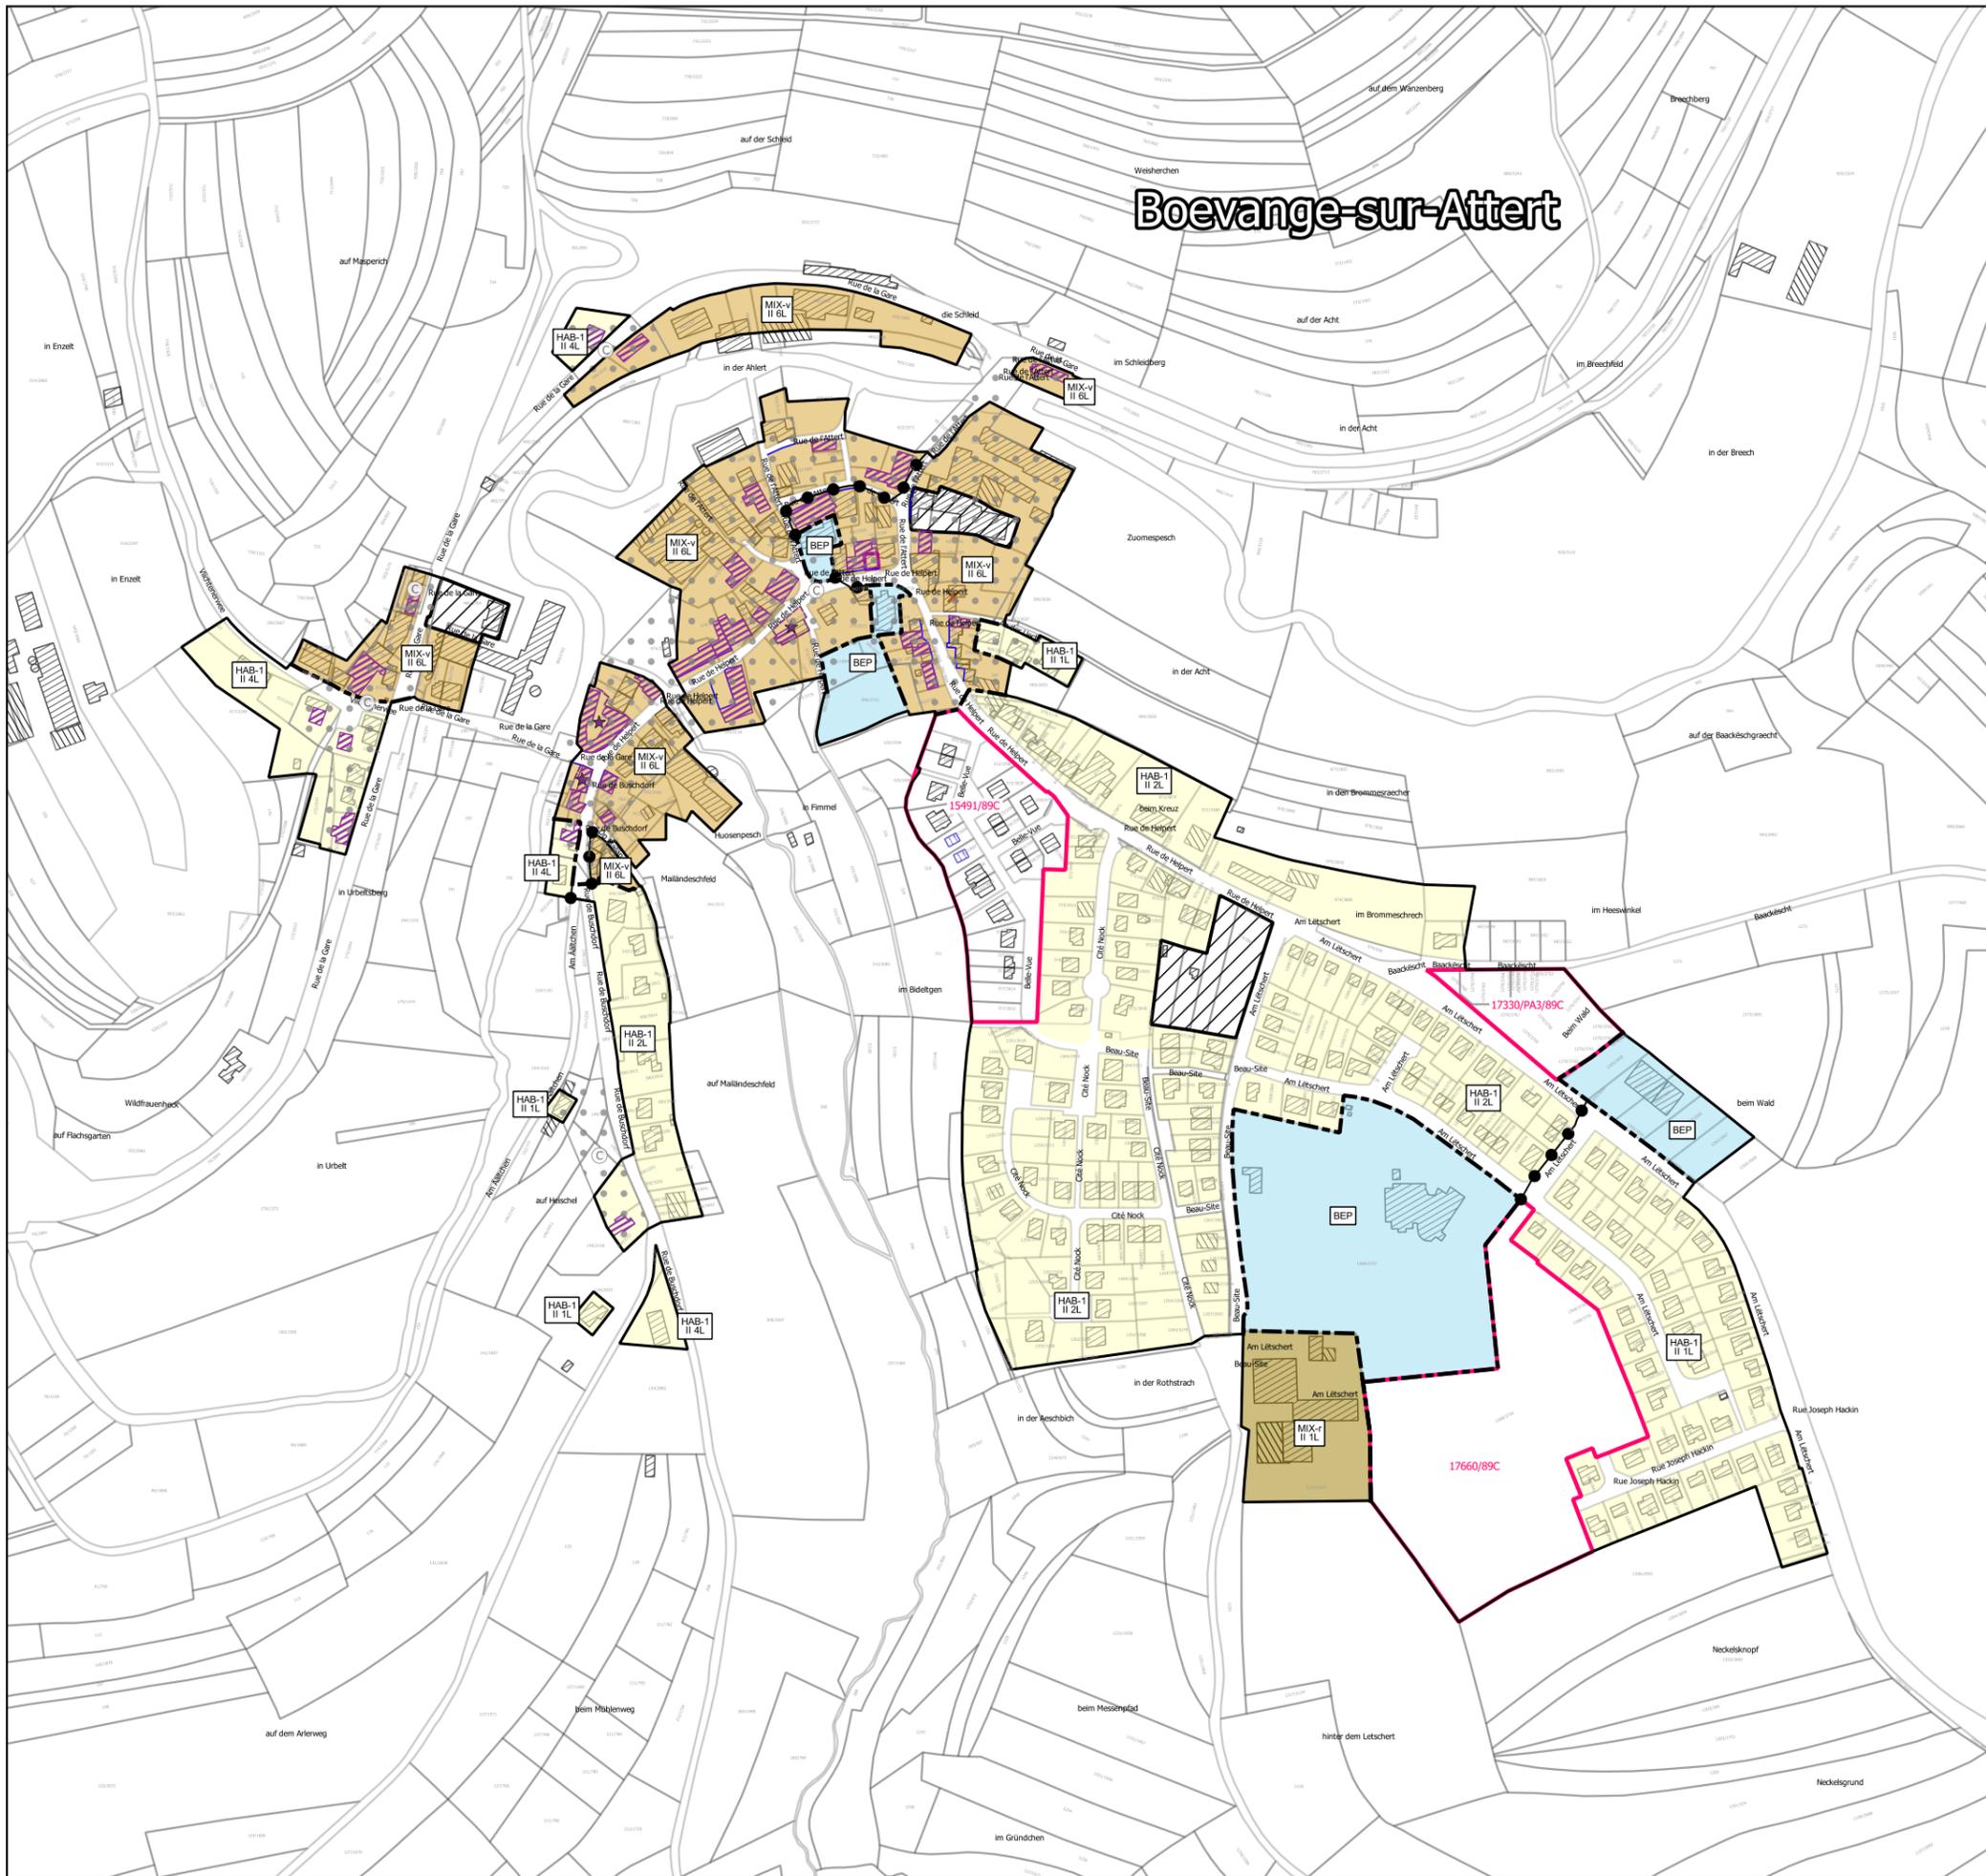

Légende

Délimitation de la zone verte
 Délimitation du PAP et des zones du PAG
Zones de base du PAG :
 Zone d'habitation 1
 Zone d'habitation 2
 Zone de bâtiments et d'équipements publics
 Zone de bâtiments et d'équipements publics - parc
 Zone mixte villageoise
 Zone mixte rurale
 Zone d'activités économiques communale type 1
 Zone de sport et de loisir
 Zone spéciale
 Délimitation des différents zones du PAG
 Délimitation de la densité dans les différents zones
Nombre de niveaux et de logements par immeuble
 I, II, III nombre de niveaux pleins
 L1, L4, L6 nombre de logement
Secteur et éléments protégés d'intérêt communal (à titre indicatif):
 Secteur protégé de type «environnement construit»
 Construction à conserver
 Petit patrimoine à conserver
 Alignement d'une construction existante à préserver
 Gabarit d'une construction existante à préserver
Zones ou espaces définis en exécution de dispositions légales et réglementaires ou administratives spécifiques relatives (à titre indicatif):
 à la protection des sites et monuments nationaux
Informations supplémentaires (à titre indicatif):
 Plan d'aménagement particulier dûment approuvé ou en procédure d'approbation
 Zone soumise à un plan d'aménagement particulier «nouveau quartier»
 Zone d'aménagement différé
Fond de plan (2016)
 Parcellaire
 Bâtiment existant
 Bâtiments ajoutés (Orthophoto 2013 et suivant l'ancienne commune de Boevange/Attert 08/2016)
 Bâtiments en construction (suivant l'ancienne commune de Boevange/Attert 08/2016)
✗ Bâtiments démolis (Orthophoto 2013)
 Limite communale

INDICE	DATE	COMMENTAIRES
A		
B		

MAITRE DE L'OUVRAGE
Commune Helperknapp
 PROJET
 Plan d'aménagement particulier "quartier existant"
 PLAN
 Localité de Boevange/Attert
 BUREAU D'ÉTUDES
zimplan s.à r.l.
 Urbanisme & Aménagement du Territoire
 4, rue Albert Simon
 L-5315 Contern
 Tel: +352 26 390-1
 info@zimplan.lu
 www.zimplan.lu

DESSINÉ PAR	VKS	FORMAT	DIN-A3 (420 x 297 mm)
VÉRIFIÉ PAR	HNR	ÉCHELLE	1/5.000
DATE	27.09.2023		
FICHER	P:\LP-SC\2020\20200878_ZP_FusionPAP-QE-Helperknapp\D_Plans\PDF\PAP-QE		
PLAN N°	20200878-ZP_HELP_PAP-QE_01_Boevange-Attert		
FOND DE PLAN	© ORIGINE CADASTRE : DROITS RÉSERVÉS À L'ÉTAT DU GRAND DUCHÉ DE LUXEMBOURG - COPIE ET REPRODUCTION INTERDITES		